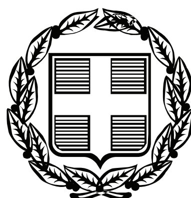


ΕΦΗΜΕΡΙΣ ΤΗΣ ΚΥΒΕΡΝΗΣΕΩΣ

ΤΗΣ ΕΛΛΗΝΙΚΗΣ ΔΗΜΟΚΡΑΤΙΑΣ

ΤΕΥΧΟΣ ΑΝΑΓΚΑΣΤΙΚΩΝ ΑΠΑΛΛΟΤΡΙΩΣΕΩΝ ΚΑΙ ΠΟΛΕΟΔΟΜΙΚΩΝ ΘΕΜΑΤΩΝ **Αρ. Φύλλου 288**

13 Σεπτεμβρίου 2012

ΠΕΡΙΕΧΟΜΕΝΑ

ΑΠΟΦΑΣΕΙΣ

ΑΠΟΦΑΣΕΙΣ

Αριθμ. ΥΠΑΙΘΠΑ/ΓΔΑΠΚ/ΔΒΜΑ/ΤΑΧΜΑΕ/85689/201/67/2940/287 (1)

Έγκριση ανακαθορισμού των ορίων των Ζωνών Α' και Β' προστασίας τον Κάστρου Καρύστου, Περιφερειακής Ενότητας Ευβοίας, Περιφέρειας Στερεάς Ελλάδας.

Ο ΑΝΑΠΛΗΡΩΤΗΣ ΥΠΟΥΡΓΟΣ ΠΑΙΔΕΙΑΣ ΚΑΙ ΘΡΗΣΚΕΥΜΑΤΩΝ, ΠΟΛΙΤΙΣΜΟΥ ΚΑΙ ΑΘΛΗΤΙΣΜΟΥ

Έχοντας υπόψη:

1. Το Π.Δ. 63/2005 (ΦΕΚ 98/Α/22-4-05) «Κωδικοποίηση της νομοθεσίας για την Κυβέρνηση και τα Κυβερνητικά Όργανα».

2. Την Κ.Υ.Α. ΥΠΠΟ/ΓΝΟΣ/49610/28-11 -90 (ΦΕΚ 743/Β/29-11 -90) «Εξαίρεση από τον περιορισμό των τριών υπογραφών».

3. Το Π.Δ. 85/2012 (ΦΕΚ 141/Α/21-6-12) «Ίδρυση και μετονομασία Υπουργείων, μεταφορά και κατάργηση υπηρεσιών».

4. Το Π.Δ. 86/2012 (ΦΕΚ 141/Α/21-6-12) «Διορισμός Υπουργών, Αναπληρωτών Υπουργών και Υφυπουργών».

5. Την αριθμ. Υ 27 (ΦΕΚ 2048/Β/28-6-2012) Απόφαση του Πρωθυπουργού «Καθορισμός αρμοδιοτήτων του Αναπληρωτή Υπουργού Παιδείας και Θρησκευμάτων, Πολιτισμού και Αθλητισμού Κωνσταντίνου Τζαβάρα».

6. Το Π.Δ. 96/2012 (ΦΕΚ 154/Α/24-7-2032) «Σύσταση Γενικής Γραμματείας Πολιτισμού στο Υπουργείο Παιδείας και Θρησκευμάτων, Πολιτισμού και Αθλητισμού».

7. Τις διατάξεις του Ν. 3028/2002 (ΦΕΚ 153/Α/28-6-2002) «Για την προστασία των Αρχαιοτήτων και εν γένει της Πολιτιστικής Κληρονομιάς» και ιδίως των άρθρων 13 και 17 αυτού.

8. Το Π.Δ. 191/2003 (ΦΕΚ 146/Α/13.6.2003) «Οργανισμός Υπουργείου Πολιτισμού».

9. Την υπ' αριθ. ΥΠΠΟ/ΓΔΑΠΚ/ΑΡΧ/Β1/Φ26/52075/4123/15-09-2003 (ΦΕΚ 214/Β/05-02-2004) Υπουργική Απόφαση κήρυξης και οριοθέτησης αρχαιολογικού χώρου γύρω από το Κάστρο Καρύστου Ν. Ευβοίας.

10. Την υπ'αριθ. ΥΠΠΟ/ΓΔΑΠΚ/ΑΡΧ/Α1/Φ11/74493/592/15-02-2007 (ΦΕΚ ΑΑΠ 393/31-08-2007) Υπουργική Απόφαση «Κήρυξη και οριοθέτηση: α) του αρχαιολογικού χώρου της αρχαίας Καρύστου στην περιοχή Παλαιοχώρας – Κοκκάλων - Μύλων - Γραμπιά του Δήμου Καρύστου Νομού Ευβοίας και β) των αρχαίων λατομείων Καρύστου στην περιοχή Πλατανίτσες - Κύλινδροι - Κακιά Σκάλα του Δήμου Καρύστου Ν. Ευβοίας».

11. Την αρ. πρωτ. ΥΠΠΟ/ΓΔΑΠΚ/ΑΡΧ/Β1/Φ54/43433/1864/21-4-2008 (ΦΕΚ 179/τ. ΑΑΠ/20-5-2008) Υπουργική Απόφαση «Θεσμοθέτηση ζωνών προστασίας Α' και Β' στο Κάστρο της Καρύστου Νομού Ευβοίας».

12. Την αριθ. πρωτ. ΥΠΠΟΤ/ΓΔΑΠΚ/ΑΡΧ/Β1/Φ54/32312/1073/1-4-2011 Υπουργική Απόφαση περί έγκρισης συγκρότησης επιτροπής μελών του Κεντρικού Αρχαιολογικού Συμβουλίου για τη διενέργεια αυτοψίας σχετικά με αναθεώρηση των ορίων των Ζωνών Α' και Β' Προστασίας του Κάστρου Καρύστου Νομού Ευβοίας.

13. Το από 16-5-2011 πρακτικό αυτοψίας.

14. Την ομόφωνη γνωμοδότηση του Κεντρικού Αρχαιολογικού Συμβουλίου, όπως διατυπώθηκε στην αρ.26/26-07-2011 Συνεδρία του.

15. Το με αρ. πρωτ. ΥΠ.ΠΑΙΔΕΙΑΣ.ΘΡ.ΠΟΛ.ΑΘΛ/ΔΤΦΚ/34800/4584/220/2-08-2012 έγγραφο της Διεύθυνσης Τοπογραφήσεων, Φωτογραμμετρίας και Κτηματολογίου, με το οποίο διαβιβάστηκε το τοπογραφικό διάγραμμα κλίμακας 1:5.000 με υπόβαθρο χάρτη Γ.Υ.Σ. και αντίστοιχος πίνακας συντεταγμένων των κορυφών των πολυγωνικών γραμμών που οριοθετούν τις Ζώνες Α' και Β' προστασίας του Κάστρου Καρύστου, σε σύστημα ΕΓΣΑ '87, αποφασίζουμε:

Εγκρίνουμε, σύμφωνα με τις διατάξεις του άρθρου 13 του Ν. 3028/2002, την αναοριοθέτηση των Ζωνών Α' και Β' Προστασίας του Κάστρου Καρύστου, Περιφερειακής Ενότητας Ευβοίας, Περιφέρειας Στερεάς Ελλάδας, στη

δυτική και βορειοδυτική πλευρά του Κάστρου, όπου ακολουθούνται κατά το δυνατόν τα φυσικά όρια, έτσι ώστε να επιτυγχάνεται η αποτελεσματικότερη προστασία του αρχαιολογικού χώρου.

Τα όρια των Ζωνών Προστασίας του Κάστρου Καρύστου εμφαίνονται με πολυγωνικές γραμμές στο συνημμένο τοπογραφικό διάγραμμα κλίμακας 1:5.000 της Δ/νσης Τοπογραφήσεων, Φωτογραμμετρίας & Κτηματολογίου του Υ.ΠΑΙ.Θ.Π.Α., ως εξής:

Α. Ζώνη Α' απολύτου προστασίας: Οριοθετείται με την πολυγωνική γραμμή που ορίζεται από τα σημεία 1, 2, 3, ... 35, 36 και 1, όπως αυτά αναλύονται στον αντίστοιχο πίνακα συντεταγμένων των κορυφών των πολυγωνικών γραμμών που συνοδεύουν την παρούσα Απόφαση.

Β. Ζώνες Β1 - Β6 προστασίας

1. Ζώνη Β1: Οριοθετείται με την πολυγωνική γραμμή που ορίζεται από τα σημεία 1, 37 έως 41, 2 και 1, όπως αυτά αναλύονται στον αντίστοιχο πίνακα συντεταγμένων των κορυφών των πολυγωνικών γραμμών που συνοδεύουν την παρούσα Απόφαση.

2. Ζώνη Β2: Οριοθετείται με την πολυγωνική γραμμή που ορίζεται από τα σημεία 2, 41, 40, 42 έως 46, 9, 8, 7, 6, 5, 4, 3 και 2, όπως αυτά αναλύονται στον προαναφερθέντα πίνακα συντεταγμένων.

3. Ζώνη Β3: Οριοθετείται με την πολυγωνική γραμμή που ορίζεται από τα σημεία 10, 47 έως 55, 17, 16, 15, 14, 13, 12, 11 και 10, όπως αναλύονται στον προαναφερθέντα πίνακα συντεταγμένων.

4. Ζώνη Β4: Οριοθετείται με την πολυγωνική γραμμή που ορίζεται από τα σημεία 24, 56 έως 68, 70, 69, 34, 33, 32, 31, 30, 29, 28, 27, 26, 25 και 24, όπως αναλύονται στον προαναφερθέντα πίνακα συντεταγμένων.

5. Ζώνη Β5: Οριοθετείται με την πολυγωνική γραμμή που ορίζεται από τα σημεία 34, 69 έως 75,36,35 και 34, όπως αναλύονται στον προαναφερθέντα πίνακα συντεταγμένων.

6. Ζώνη Β6: Οριοθετείται με την πολυγωνική γραμμή που ορίζεται από τα σημεία 36, 75, 74, 73, 39, 38, 37, 1 και 36, όπως αναλύονται στον προαναφερθέντα πίνακα συντεταγμένων.

Ως προς τους όρους και τους περιορισμούς της Ζώνης Α' προστασίας, εξακολουθούν να ισχύουν τα αναφερόμενα στην αρ. πρωτ. ΥΠΠΟ/ΓΔΑΠΚ/ΑΡΧ/Β1/Φ54/43433/1864/21-4-2008 (ΦΕΚ 179/τΑΑΠ/20-5-2008) Υπουργική Απόφαση «Θεσμοθέτηση ζωνών προστασίας Α' και Β' στο Κάστρο της Καρύστου Νομού Ευβοίας».

Οι ειδικοί όροι δόμησης, οι χρήσεις γης, καθώς και οι επιτρεπόμενες δραστηριότητες εντός των Ζωνών Β' Προστασίας του Κάστρου Καρύστου θα καθοριστούν με Κοινή Υπουργική Απόφαση, κατά τις διατάξεις του άρθρου 13, παρ. 2 του Ν. 3028/2002.


Από τις διατάξεις της παρούσας απόφασης δεν προκαλείται δαπάνη σε βάρος του Κρατικού Προϋπολογισμού.

Η απόφαση αυτή να δημοσιευθεί στην Εφημερίδα της Κυβερνήσεως.

Αθήνα, 20 Αυγούστου 2012

Ο ΑΝΑΠΛΗΡΩΤΗΣ ΥΠΟΥΡΓΟΣ

ΚΩΝΣΤΑΝΤΙΝΟΣ ΤΖΑΒΑΡΑΣ

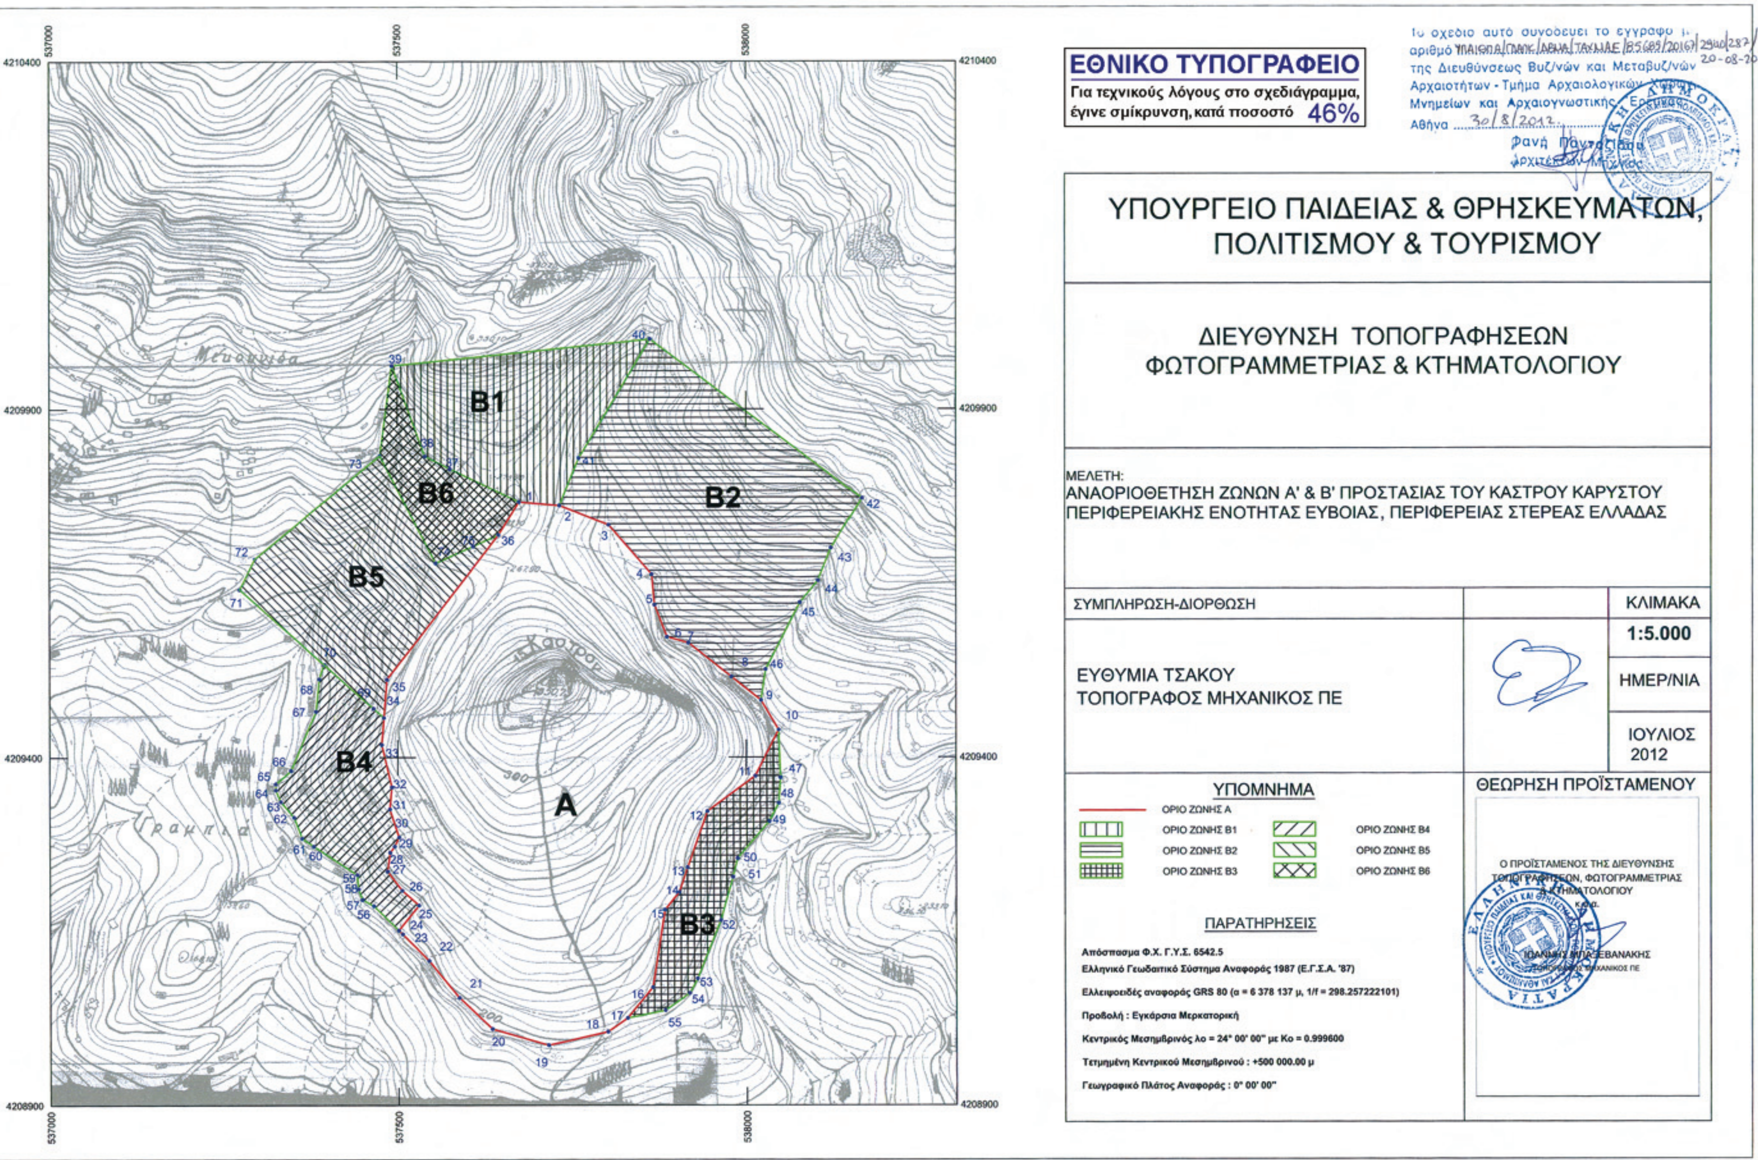
ΕΘΝΙΚΟ ΤΥΠΟΓΡΑΦΕΙΟ
Για τεχνικούς λόγους στο σχεδιάγραμμα, έγινε σμίκρυνση, κατά ποσοστό 46%
Το σχέδιο αυτό συνοδεύει το έγγραφο με αριθμό ΥΠΑΙΘΠΑ/ΓΔΑΠΚ/ΔΒΜΜ/ΤΑΧΜΑΕ/Β5/85/20167/2940/287/ 20-08-2012 της Διευθύνσεως Βυζ/νών και Μεταβυζ/νών Αρχαιοτήτων - Τμήμα Αρχαιολογικών Χώρων Μνημείων και Αρχαιογνωστικής Έρευνας
Αθήνα 30/8/2012
Φανή Παντοζίδου
Αρχιτέκτων Μηχανικός
ΥΠΟΥΡΓΕΙΟ ΠΑΙΔΕΙΑΣ & ΘΡΗΣΚΕΥΜΑΤΩΝ, ΠΟΛΙΤΙΣΜΟΥ & ΤΟΥΡΙΣΜΟΥ
ΔΙΕΥΘΥΝΣΗ ΤΟΠΟΓΡΑΦΗΣΕΩΝ ΦΩΤΟΓΡΑΜΜΕΤΡΙΑΣ & ΚΤΗΜΑΤΟΛΟΓΙΟΥ
ΜΕΛΕΤΗ:
ΑΝΑΟΡΙΟΘΕΤΗΣΗ ΖΩΝΩΝ Α' & Β' ΠΡΟΣΤΑΣΙΑΣ ΤΟΥ ΚΑΣΤΡΟΥ ΚΑΡΥΣΤΟΥ
ΠΕΡΙΦΕΡΕΙΑΚΗΣ ΕΝΟΤΗΤΑΣ ΕΥΒΟΙΑΣ, ΠΕΡΙΦΕΡΕΙΑΣ ΣΤΕΡΕΑΣ ΕΛΛΑΔΑΣ
ΣΥΜΠΛΗΡΩΣΗ-ΔΙΟΡΘΩΣΗ
ΕΥΘΥΜΙΑ ΤΣΑΚΟΥ
ΤΟΠΟΓΡΑΦΟΣ ΜΗΧΑΝΙΚΟΣ ΠΕ
ΚΛΙΜΑΚΑ
1:5.000
ΗΜΕΡ/ΝΙΑ
ΙΟΥΛΙΟΣ 2012
ΥΠΟΜΝΗΜΑ
ΟΡΙΟ ΖΩΝΗΣ Α
ΟΡΙΟ ΖΩΝΗΣ Β1
ΟΡΙΟ ΖΩΝΗΣ Β2
ΟΡΙΟ ΖΩΝΗΣ Β3
ΟΡΙΟ ΖΩΝΗΣ Β4
ΟΡΙΟ ΖΩΝΗΣ Β5
ΟΡΙΟ ΖΩΝΗΣ Β6
ΠΑΡΑΤΗΡΗΣΕΙΣ
Απόσπασμα Φ.Χ. Γ.Υ.Σ. 6542.5
Ελληνικό Γεωδαιτικό Σύστημα Αναφοράς 1987 (Ε.Γ.Σ.Α. '87)
Ελλειψοειδές αναφοράς GRS 80 (α = 6 378 137 μ, 1/f = 298.257222101)
Προβολή : Εγκάρσια Μερκατορική
Κεντρικός Μεσημβρινός λο = 24° 00' 00" με Κο = 0.999600
Τετμημένη Κεντρικού Μεσημβρινού : +500 000.00 μ
Γεωγραφικό Πλάτος Αναφοράς : 0° 00' 00"
ΘΕΩΡΗΣΗ ΠΡΟΪΣΤΑΜΕΝΟΥ
Ο ΠΡΟΪΣΤΑΜΕΝΟΣ ΤΗΣ ΔΙΕΥΘΥΝΣΗΣ ΤΟΠΟΓΡΑΦΗΣΕΩΝ, ΦΩΤΟΓΡΑΜΜΕΤΡΙΑΣ & ΚΤΗΜΑΤΟΛΟΓΙΟΥ
κ.α.α.
ΙΩΑΝΝΗΣ ΜΠΑΞΕΒΑΝΑΚΗΣ
ΤΟΠΟΓΡΑΦΟΣ ΜΗΧΑΝΙΚΟΣ ΠΕ
Α
Β1
Β2
Β3
Β4
Β5
Β6
4210400
4209900
4209400
4208900
537000
537500
538000

Συντεταγμένες σε ΕΓΣΑ΄87 του ορίου της **Ζώνης Α΄** Προστασίας του Κάστρου Καρύστου Περιφερειακής Ενότητας Ευβοίας, Περιφέρειας Στερεάς Ελλάδας

Κορυφή	X	Y
1	537674.17	4209766.92
2	537732.37	4209761.85
3	537802.41	4209734.24
4	537864.49	4209663.46
5	537868.44	4209619.87
6	537886.12	4209573.43
7	537916.58	4209564.98
8	537978.79	4209516.12
9	538020.91	4209482.50
10	538046.04	4209439.87
11	538012.65	4209373.45
12	537943.94	4209322.76
13	537915.09	4209242.23
14	537903.13	4209206.66
15	537882.60	4209181.25
16	537864.97	4209069.58
17	537828.79	4209025.35
18	537800.42	4209005.63
19	537715.65	4208986.55
20	537634.74	4209009.68
21	537587.46	4209054.72
22	537544.00	4209108.00
23	537506.30	4209146.30
24	537500.80	4209151.74
25	537529.57	4209187.60
26	537505.76	4209209.03
27	537485.12	4209236.55
28	537488.82	4209263.54
29	537495.26	4209272.62
30	537501.61	4209285.58
31	537488.52	4209325.93
32	537491.56	4209357.68
33	537477.27	4209418.54
34	537480.39	4209457.42
35	537484.81	4209512.60
36	537644.69	4209719.89

Το παρόν .... συνοδεύει το έγγραφο με αριθμό ΥΠΑΙΘΠΑ/ΓΔΑΠΚ/ΔΒΜΑ/ΤΑΧΜΑΕ/85689/20167/2940/287/20-08-2012 της Διευθύνσεως Βυζ/νών και Μεταβυζ/νών Αρχαιοτήτων - Τμήμα Αρχαιολογικών Χώρων, Μνημείων και Αρχαιογνωστικής Έρευνας.

Αθήνα ...30-08-2012...........



Φανή Παντα[illegible]ου
Αρχιτέκτων Μηχανικός

Συντεταγμένες σε ΕΓΣΑ΄87 του ορίου της **Ζώνης Β1΄** Προστασίας του Κάστρου Καρύστου Περιφερειακής Ενότητας Ευβοίας, Περιφέρειας Στερεάς Ελλάδας

Κορυφή	X	Y
1	537674.17	4209766.92
37	537575.01	4209814.36
38	537538.90	4209832.45
39	537492.10	4209962.46
40	537862.10	4210000.30
41	537759.85	4209829.68
2	537732.37	4209761.85



Συντεταγμένες σε ΕΓΣΑ΄87 του ορίου της **Ζώνης Β2΄** Προστασίας του Κάστρου Καρύστου Περιφερειακής Ενότητας Ευβοίας, Περιφέρειας Στερεάς Ελλάδας

Κορυφή	X	Y
2	537732.37	4209761.85
41	537759.85	4209829.68
40	537862.10	4210000.30
42	538165.42	4209772.14
43	538121.74	4209701.02
44	538103.02	4209654.47
45	538076.84	4209623.08
46	538027.65	4209527.00
9	538020.91	4209482.50
8	537978.79	4209516.12
7	537916.58	4209564.98
6	537886.12	4209573.43
5	537868.44	4209619.87
4	537864.49	4209663.46
3	537802.41	4209734.24



Συντεταγμένες σε ΕΓΣΑ΄87 του ορίου της **Ζώνης Β3΄** Προστασίας του Κάστρου Καρύστου Περιφερειακής Ενότητας Ευβοίας, Περιφέρειας Στερεάς Ελλάδας

Κορυφή	X	Y
10	538046.04	4209439.87
47	538048.69	4209371.15
48	538046.13	4209334.77
49	538032.63	4209308.46
50	537987.17	4209255.20
51	537980.63	4209228.29
52	537963.09	4209165.91
53	537929.37	4209082.26
54	537917.94	4209061.27
55	537882.89	4209036.48
17	537828.79	4209025.35
16	537864.97	4209069.58
15	537882.60	4209181.25
14	537903.13	4209206.66
13	537915.09	4209242.23
12	537943.94	4209322.76
11	538012.65	4209373.45



Συντεταγμένες σε ΕΓΣΑ΄87 του ορίου της **Ζώνης Β4΄** Προστασίας του Κάστρου Καρύστου Περιφερειακής Ενότητας Ευβοίας, Περιφέρειας Στερεάς Ελλάδας

Κορυφή	X	Y
24	537500.80	4209151.74
56	537465.24	4209186.92
57	537449.22	4209195.75
58	537443.70	4209211.13
59	537441.80	4209231.60
60	537379.18	4209272.56
61	537361.90	4209284.10
62	537350.03	4209314.28
63	537331.01	4209336.62
64	537323.82	4209353.31
65	537323.79	4209362.15
66	537345.81	4209381.31
67	537382.69	4209466.51
68	537387.46	4209513.17
70	537394.19	4209533.85
69	537465.55	4209470.58
34	537480.39	4209457.42
33	537477.27	4209418.54
32	537491.56	4209357.68
31	537488.52	4209325.93
30	537501.61	4209285.58
29	537495.26	4209272.62
28	537488.82	4209263.54
27	537485.12	4209236.55
26	537505.76	4209209.03
25	537529.57	4209187.60



Συντεταγμένες σε ΕΓΣΑ΄87 του ορίου της **Ζώνης Β5΄** Προστασίας του Κάστρου Καρύστου Περιφερειακής Ενότητας Ευβοίας, Περιφέρειας Στερεάς Ελλάδας

Κορυφή	X	Y
34	537480.39	4209457.42
69	537465.55	4209470.58
70	537394.19	4209533.85
71	537272.32	4209641.91
72	537293.93	4209685.59
73	537475.07	4209833.28
74	537554.42	4209679.57
75	537608.05	4209703.52
36	537644.69	4209719.89
35	537484.81	4209512.60



Συντεταγμένες σε ΕΓΣΑ΄87 του ορίου της **Ζώνης Β6΄** Προστασίας του Κάστρου Καρύστου Περιφερειακής Ενότητας Ευβοίας, Περιφέρειας Στερεάς Ελλάδας

Κορυφή	Χ	Υ
36	537644.69	4209719.89
75	537608.05	4209703.52
74	537554.42	4209679.57
73	537475.07	4209833.28
39	537492.10	4209962.46
38	537538.90	4209832.45
37	537575.01	4209814.36
1	537674.17	4209766.92



Αριθμ. 41569 (2)

Τροποποίηση της υπ' αρ. 27650/1-6-2012 απόφασης του Υπουργού ΠΕΚΑ «Αναστολή έκδοσης οικοδομικών αδειών εντός του εγκεκριμένου ρυμοτομικού σχεδίου του Δήμου Αθηναίων (Ν. Αττικής) (ΑΑΠ 194)».

Ο ΑΝΑΠΛΗΡΩΤΗΣ ΥΠΟΥΡΓΟΣ ΠΕΡΙΒΑΛΛΟΝΤΟΣ, ΕΝΕΡΓΕΙΑΣ ΚΑΙ ΚΛΙΜΑΤΙΚΗΣ ΑΛΛΑΓΗΣ

Έχοντας υπόψη:

1. Τις διατάξεις των άρθρων 152 (παρ. 5) και 159 (παρ. 2) του Κώδικα Βασικής Πολεοδομικής Νομοθεσίας (Κ.Β.Π.Ν.) που κυρώθηκε με το άρθρο μόνο του από 14.7.1999 π.δ/τος (Δ' 580).

2. Τις διατάξεις του άρθρου 90 του Κώδικα Νομοθεσίας για την Κυβέρνηση και τα κυβερνητικά όργανα, που κυρώθηκε με το άρθρο πρώτο του π.δ/τος 63/2005 (Α' 98).

3. Την υπ' αρ. Υ46/6-7-2012 απόφαση του Πρωθυπουργού «Καθορισμός αρμοδιοτήτων του Αναπληρωτή Υπουργού Περιβάλλοντος, Ενέργειας και Κλιματικής Αλλαγής Σταύρου Καλαφάτη» (Β' 2101).

4. Το υπ' αρ. 82/19-7-2012 υπηρεσιακό σημείωμα της Διεύθυνσης Πολεοδομικού Σχεδιασμού - Τμήμα Α' του Υπουργείου Περιβάλλοντος, Ενέργειας και Κλιματικής Αλλαγής.

5. Το γεγονός ότι από τις κανονιστικές διατάξεις αυτής της απόφασης δεν προκαλείται δαπάνη σε βάρος του κρατικού προϋπολογισμού και του προϋπολογισμού του οικείου Ο.Τ.Α, αποφασίζουμε:

1. Μετά το τέλος της περ. 6 της παραγράφου Γ της υπ' αρ. 27650/1-6-2012 απόφασης του Υπουργού ΠΕΚΑ (ΑΑΠ 194) προστίθεται νέα περίπτωση 7 ως εξής:

«7. Η χορήγηση αδειών κατεδάφισης».

2. Η ισχύς της παρούσας απόφασης αρχίζει από τη δημοσίευσή της στην Εφημερίδα της Κυβερνήσεως.

Η απόφαση αυτή να δημοσιευθεί στην Εφημερίδα της Κυβερνήσεως.

Αθήνα, 27 Αυγούστου 2012

Ο ΑΝΑΠΛΗΡΩΤΗΣ ΥΠΟΥΡΓΟΣ

ΣΤΑΥΡΟΣ ΚΑΛΑΦΑΤΗΣ



ΑΠΟ ΤΟ ΕΘΝΙΚΟ ΤΥΠΟΓΡΑΦΕΙΟ

ΚΑΠΟΔΙΣΤΡΙΟΥ 34 * ΑΘΗΝΑ 104 32 * ΤΗΛ. 210 52 79 000 * FAX 210 52 21 004